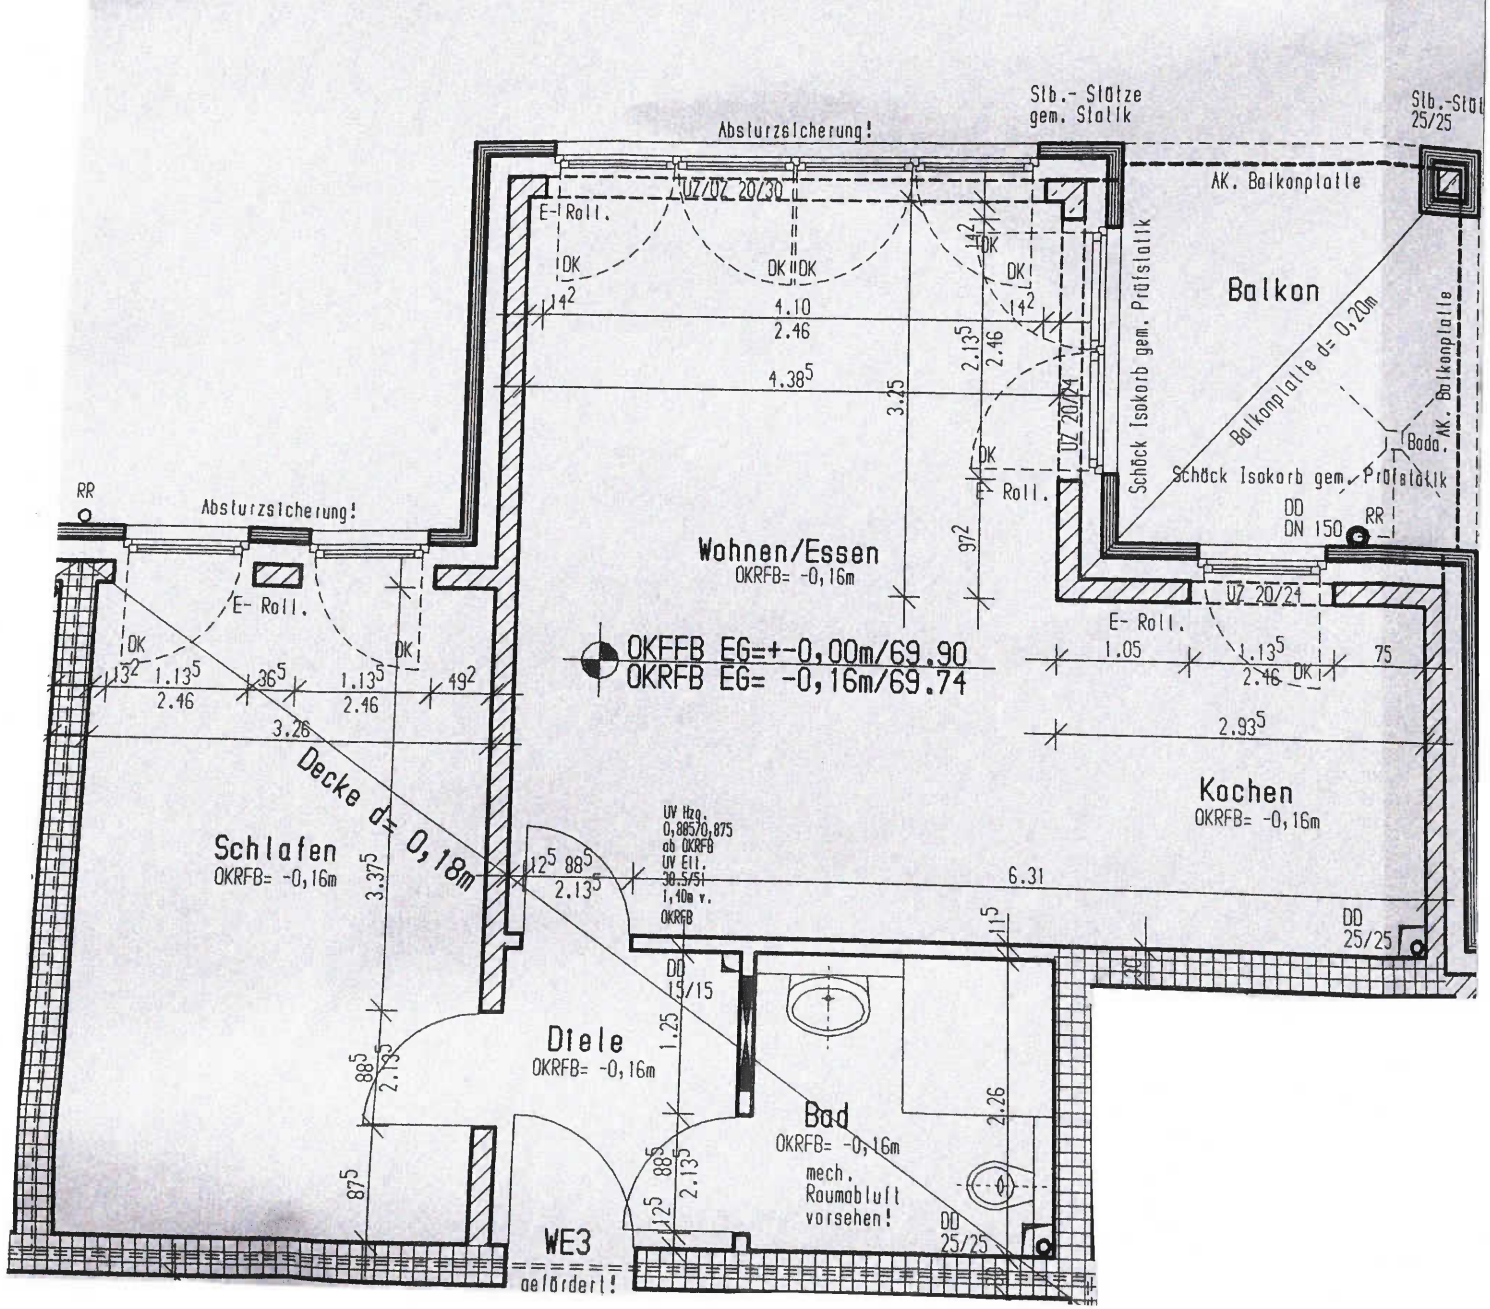
Stb.- Stütze
gem. Statik
Stb.-Stü
25/25
Absturzsicherung!
UZ/UZ 20/30
AK. Balkonplatte
E- Roll.
DK
DK DK
4.10
2.46
4.38
3.25
2.13
2.46
UZ 20/24
Schöck Isokorb gem. Prüfstatik
Balkon
Balkonplatte d= 0,20m
AK. Balkonplatte
Bodo.
Schöck Isokorb gem. Prüfstatik
DD
DN 150
RR
Roll.
97
Wohnen/Essen
OKRFB= -0,16m
OKFFB EG=+-0,00m/69.90
OKRFB EG= -0,16m/69.74
E- Roll.
1.05
1.13
2.46
75
2.93
Kochen
OKRFB= -0,16m
RR
Absturzsicherung!
E- Roll.
DK
13
1.13
2.46
36
1.13
2.46
49
3.26
Decke d= 0,18m
Schlafen
OKRFB= -0,16m
3.37
UV Hzg.
0,885/0,875
ab OKRFB
UV Ell.
30.5/51
1,10m v.
OKRFB
12 88
2.13
6.31
11
DD
25/25
DD
15/15
1.25
Diele
OKRFB= -0,16m
88
2.13
87
Bad
OKRFB= -0,16m
mech.
Raumabluft
vorsehen!
2.26
88
2.13
12
DD
25/25
WE3
gefördert!